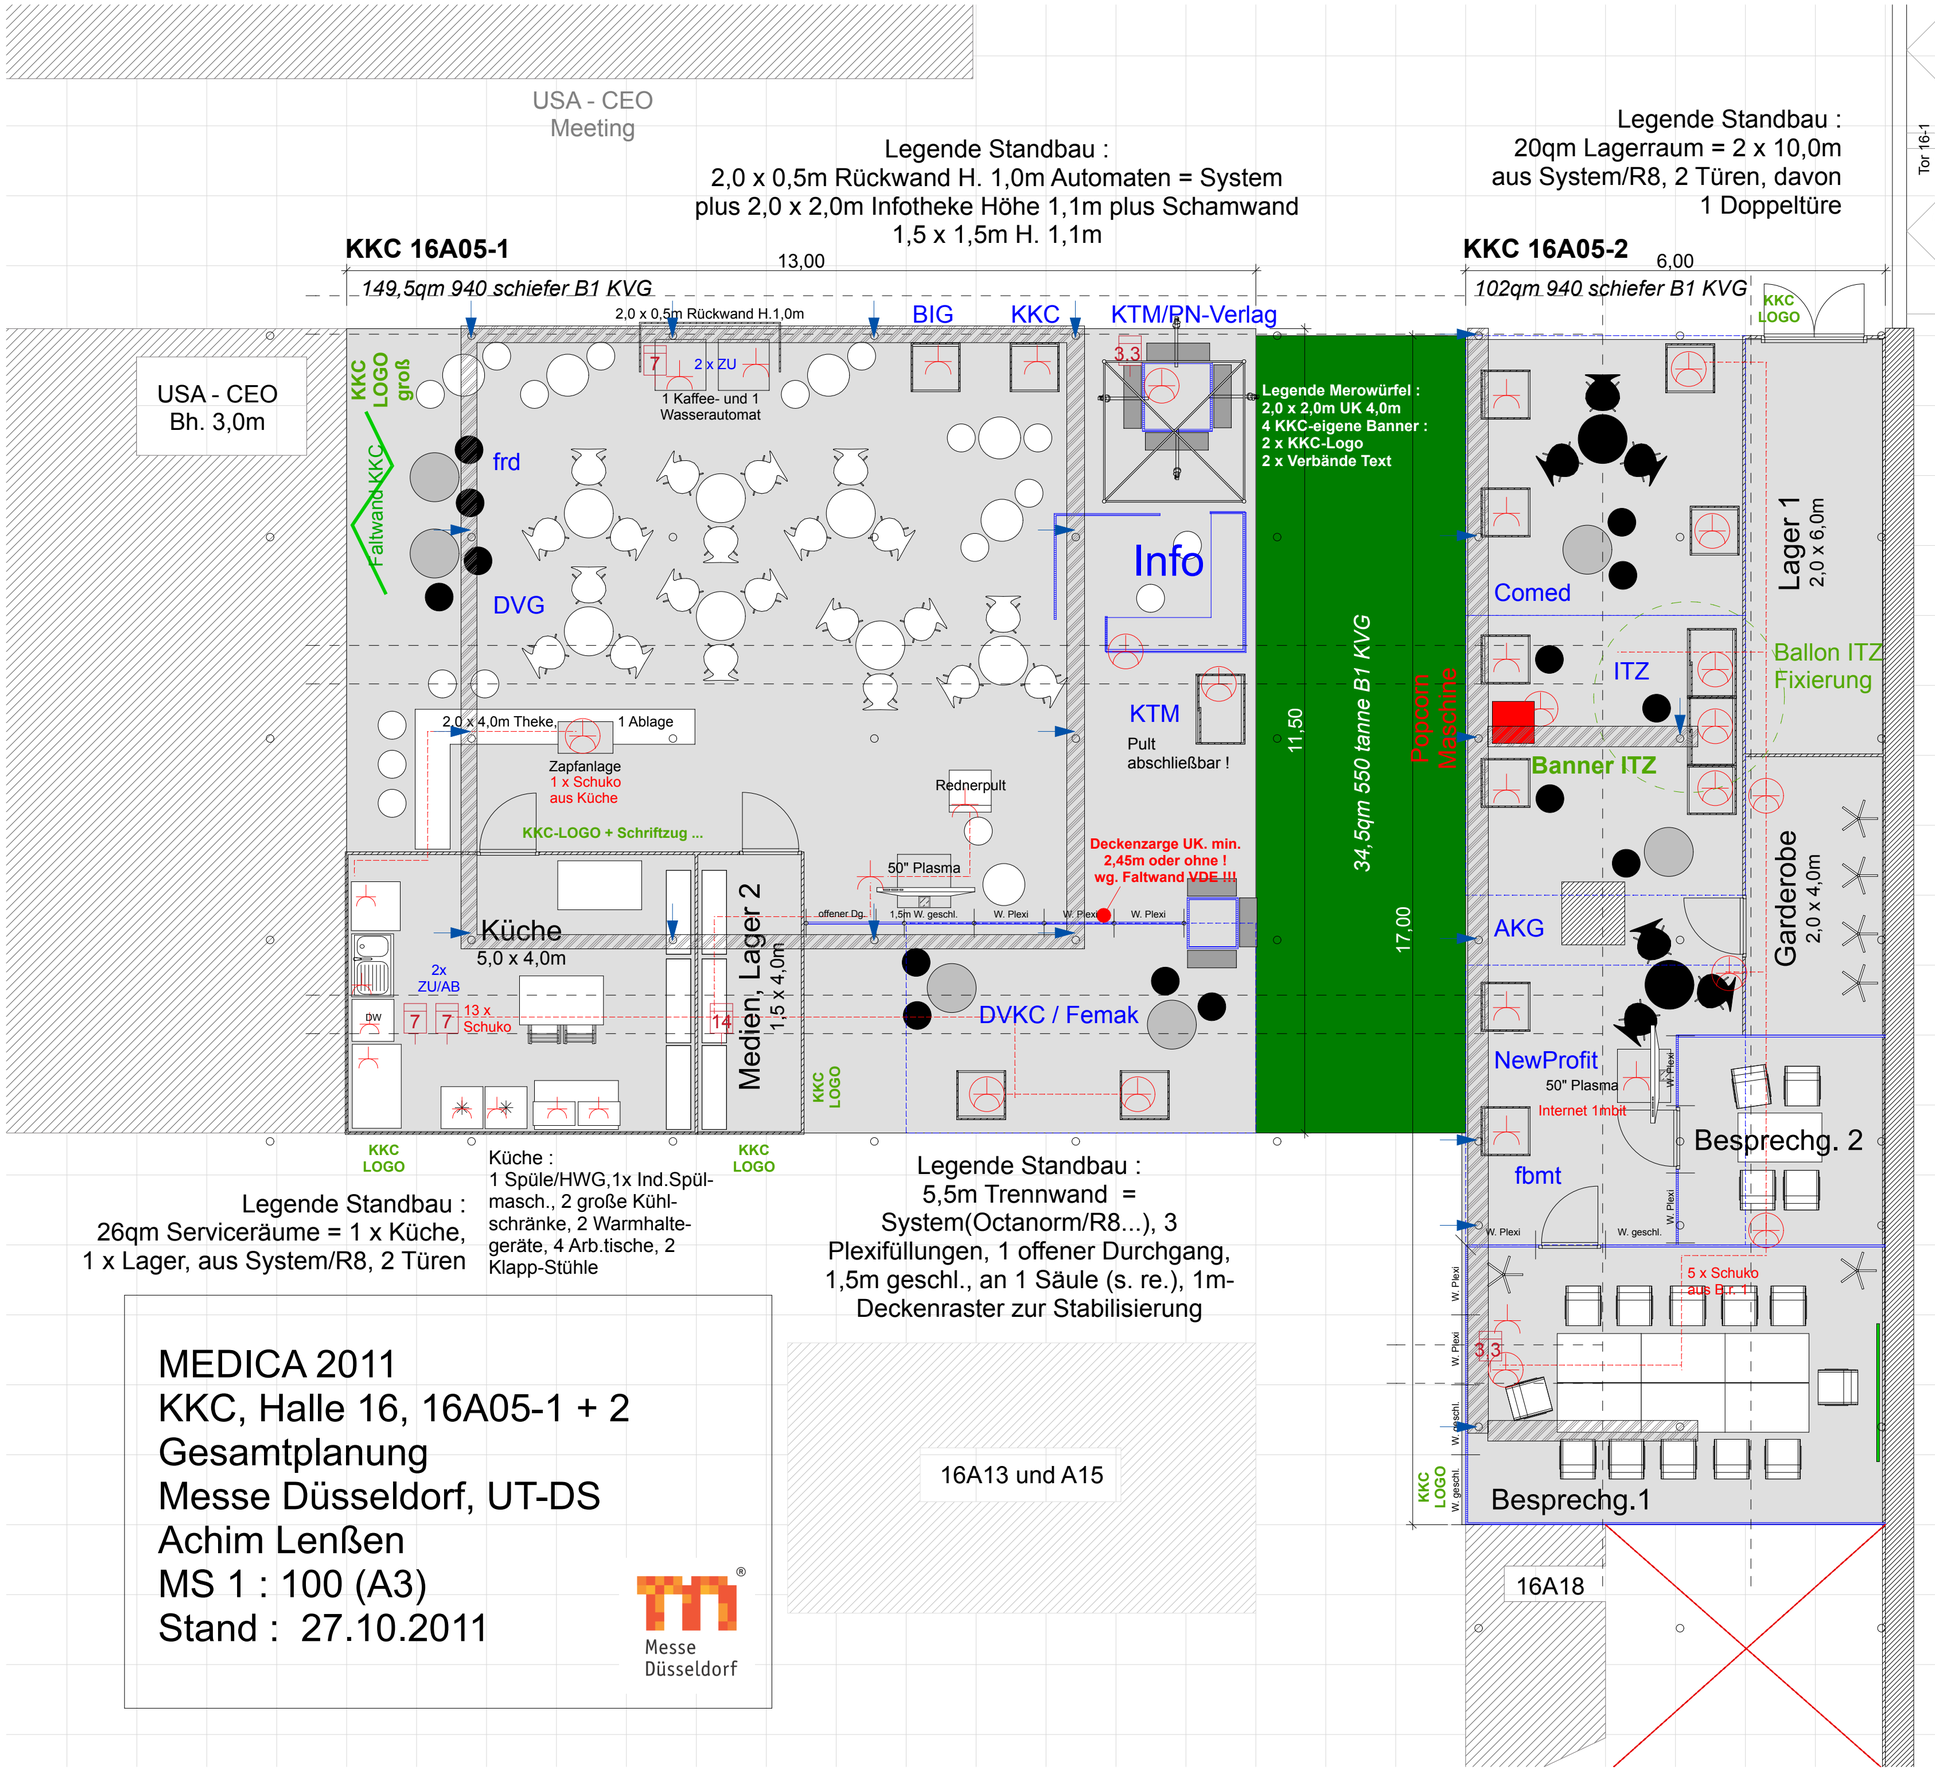

Legende Standbau :
26qm Serviceräume = 1 x Küche,
1 x Lager, aus System/R8, 2 Türen

Küche :
1 Spüle/HWG,1x Ind.Spül-
masch., 2 große Kühl-
schränke, 2 Warmhalte-
geräte, 4 Arb.tische, 2
Klapp-Stühle

Legende Standbau :
5,5m Trennwand =
System(Octanorm/R8...), 3
Plexifüllungen, 1 offener Durchgang,
1,5m geschl., an 1 Säule (s. re.), 1m-
Deckenraster zur Stabilisierung

Legende Ausstattung - Stand 26.10.11 :

- Demopult 70x70,H.1,0m, 1 Seite offen, 1 Ablage, 14 Stück
- Demopult 100x70,H.1,0m abschlb., 1 Ablage, 3 Stück für PN + ITZ — ^
- Plakatsäule 0,7 x 0,7 x H.2,5m, 3 Ablagen 70cm !, 1 Stück
- Plakatsäule 1,0 x 1,0 x H.2,5m, 4 Ablagen 100cm, 1 Stück PN-, 4 Auslegerstrahler — = UT-VL
- Seilabhängung von TWK, UK 3,0m — v
- Steckdosen verteilt, Zuführung über Boden, teilw. Trittkanal
- Stehtisch, 2 Barstühle Aussteller, 6/14 Stück, grau/schw. — ^
- Tisch, 3 Stühle Aussteller, schwarz/schwarz, 2/6 Stück
- Tisch, 3 Stühle Forum, 7/21 Stück, weiß — = EXPO
- Stehtisch/Barstuhl Forum, 6/11 Stück, weiß — v
- Barstuhl KKC, 7 Stück, weiß
- Traversen für Licht + Strom, geflogen — = PME >
- Steckdosen D.pulte, Zuführung über Traversen — v

Legende Standbau :
33qm = 2 Räume, 4x6 und 3x3m, 5x
Plexifüllung und 2 Türen = System
(Octanorm/R8...), umlaufend 1m-
Deckenraster, alle 3,0m 1 Strahler !

Legende Grafik :
KKC-Logo = 5 x Logo auf Kapa 50 x 50cm
KKC-Logo mit Schriftzug = 1 x Kapa 400 x 50cm, (KKC-Logo mit Text: KKC-Plattform für Gesundheits-Profis (neu !) + MEDICA-Logo)
Banner = 4 KKC-eigene Banner: 2 x Logo, 2 x Text + MEDICA-Logo wie oben, eingelagert bei FSH
1 Projektionsfläche Kappa Besprchg. 1

MEDICA 2011
KKC, Halle 16, 16A05-1 + 2
Gesamtplanung
Messe Düsseldorf, UT-DS
Achim Lenßen
MS 1 : 100 (A3)
Stand : 27.10.2011

Messe Düsseldorf