
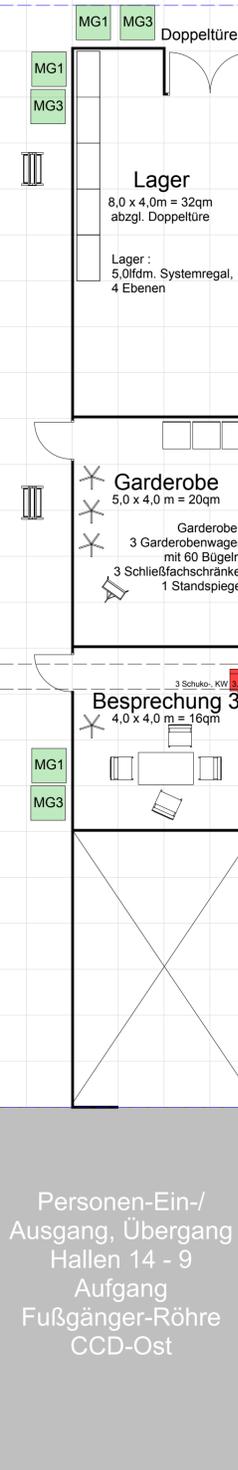
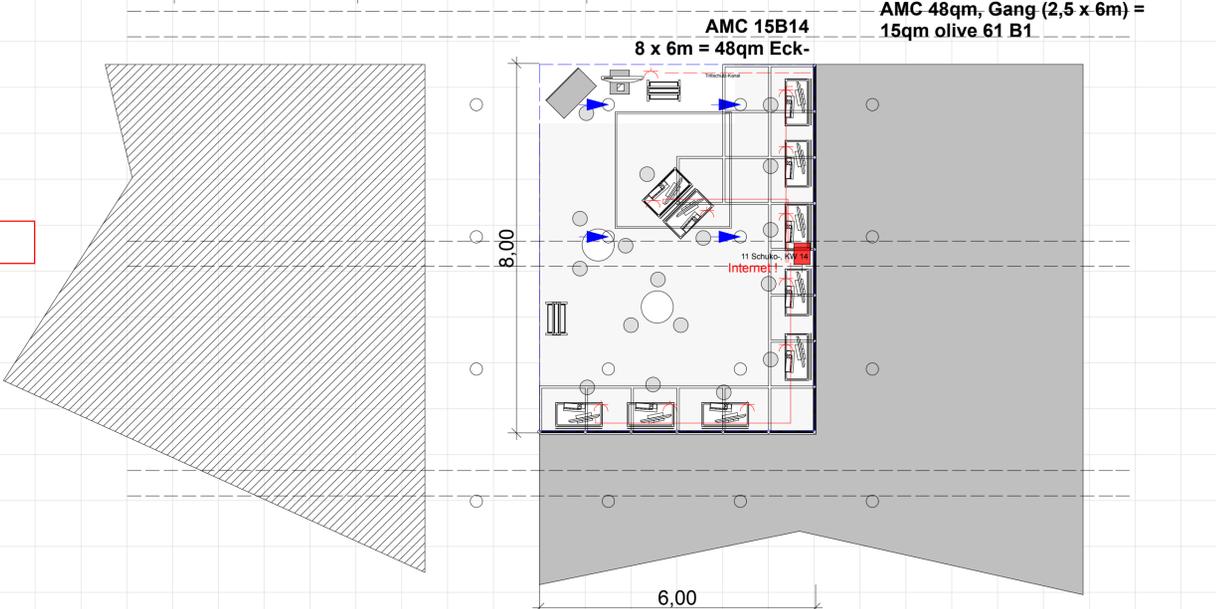


Legende Belegungs-Nummerierung 1 - 26 :

- 1 FKT
- 2 Femak
- 3 DVKC mit DFH Mannheim
- 4 Fbmt
- 5 Comed
- 6 ITZ
- 7 PN-Verlag - Systembau-Turm, Ablagen, Ausl.Strahler
- 8 Falte wand DGBMT (dahinter Vorbereit. HN+1-Shows
- 9 Falte wand Verbände KKC
- 10 Endlospräsent. KKC, Monitor auf Fuß (Sponsor)
- 11 Rednerpult, gr. Monitor auf Fuß (PME)
- 12 Vicenna/FHM, Monitor auf Fuß (Sponsor)
- 13 Erfrischungsinsel Wasser und Kaffee (KKC-Partner)
- 14 FRD, Tisch u. Plakat
- 15 DVG, Tisch u. Plakat
- 17 KKC-Grafikwürfel (FSH)
- 18 Zapfanlage (Getränke Stockum)
- 19 Popcorn-Wagen (von ITZ)
- 20 ITZ-Ballon (Haken in System)
- 21 Stehtisch mit 2 Barstühlen für Moderation
- 22 Europ.Branch.Komp.Zentr. f.d. Gesundh.wirtsch. EWIW
- 23 ITR Informations-Technologien GmbH
- 24 TIP Group
- 25 BIG/Update-bdsg
- 26 www.kkc.info, mit Internetanschluss

Legende Grafik-Nummerierung MG 1-3, PK 1-6, V1 - 6.2, F1 - F10 :

- im Plan nur Ausführung durch Messe Düsseldorf = M... :
- MG 1 = KKC-Logo 1.000x1.000mm
- MG 2 = KKC-Schriftzug im Forum
- MG 3 = KKC-UWS-Partner

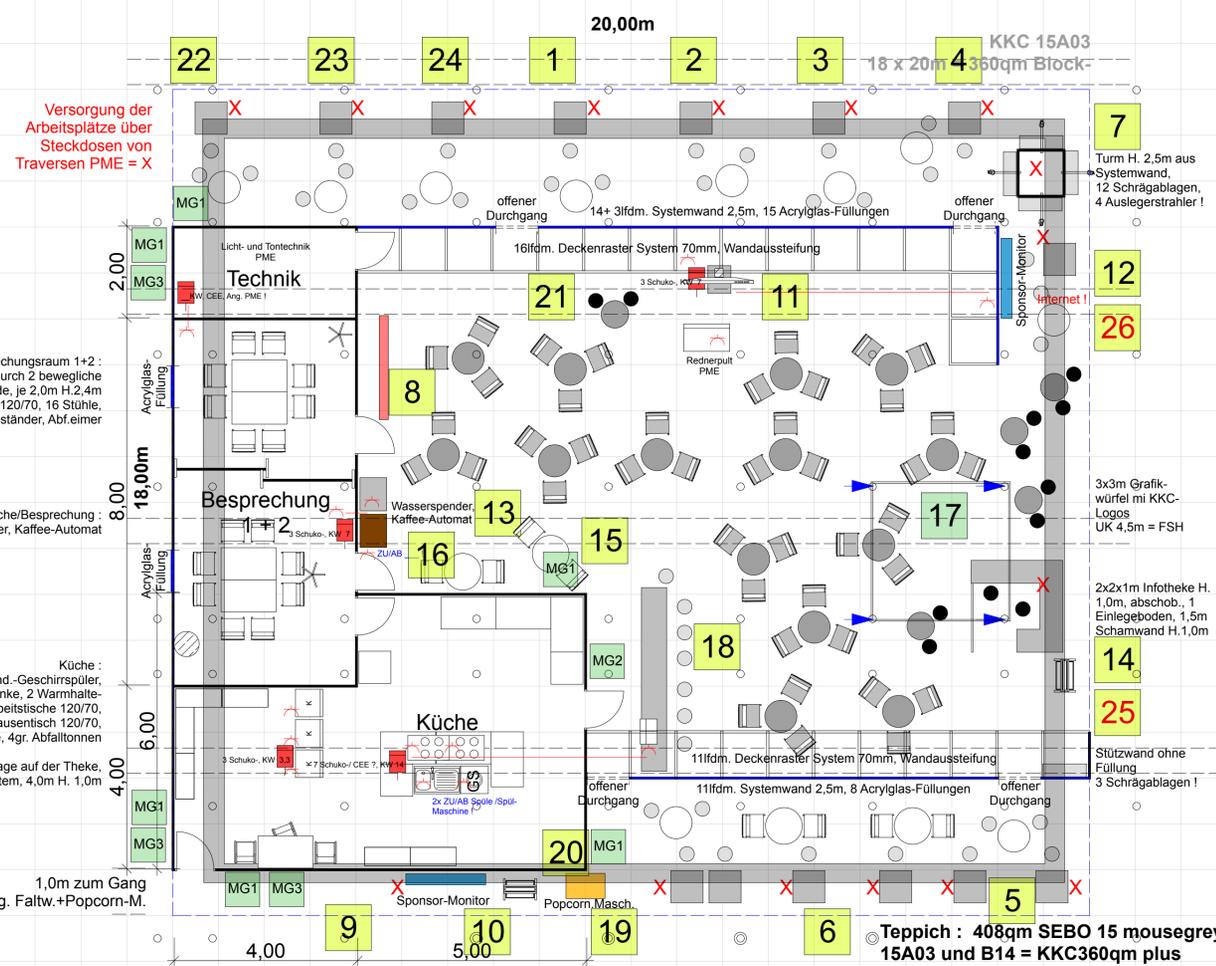

Personen-Ein-/
Ausgang, Übergang
Hallen 14 - 9
Aufgang
Fußgänger-Röhre
CCD-Ost

Legende Standbau = System OC groß :
17 + 111fdm. Wandbau freistehend, mit
Deckenraster 1m, 4 Durchgänge ! 23x
Plexifüllungen !
86qm = 3 Räume, 2 Trennwände, 1 mobile
Trennwand, 2x Plexifüllungen, 6 Einfachtüren

weitere Systembau-Elemente siehe im Plan !

Legende Möbelbau Pulte = System,
Nachträge rot :
Arbeitspult 70 x 70 H. 100cm,
1 Seite offen, 1 Ablage = 11 Stk.

Legende Möblierung , Nachträge rot :
Allgemeinfläche "Forum" :
14 Tische SEA weiß
42 Stühle BREEZE weiß
5 Stehtische SEA weiß
20 Barstühle BREEZE weiß Steht.-/Theken

Tische und Stühle "Aussteller" :
4 Tische SEA grau
8 Stühle Breeze grau
10 Stehtische SEA grau
20 Barstühle Breeze grau

Besprechungsräume 1+2, 3 :
5 Tische 120/70 grau ...
20 Stühle DUBLIN blau ohne Al. 100502
3 Garderobenständer CASCO

Garderobe :
3 Garderobenwagen
mit 60 Bügeln,
3 Schließfachschränke,
1 Standspiegel

Sonstiges :
4 gr. Prospektständer, 15 kl. Abfallerimer,
3 gr. Abfalltonnen für Küche

Küche : siehe im Plan !
Legende Technik / PME :
je Pult 1 Schuko von Truss
1 60"-Monitor auf Fuß
Mikrofone, Beschallung
2 Sponsor-Monitore

Legende Standbau AMC = System OC groß :
8 + 61fdm. Rückwand, mit Deckenraster 1m,
plus 17qm Deckenraster über Arbeitspulten !

Legende Systembau Arbeitspulte :
10 Pulte 1,0 x 0,5 x H.1,0m, abschl.
Schiebetüren, 1 Einlegeboden, Lochbohrung
Arbeitsfläche für Kabel Monitor etc.
1 Info-Theke, wie Pulte

Legende Möblierung , Nachträge rot :
2 Stehtische SEA weiß
17 Barstühle BREEZE weiß
2 doppelte Prospektständer

Legende Technik :
je Pult 1 Spot in Schienen, 1 Spot in Ecke

Netzwerk lt. Auftrag Telekom
1x min.40"-Monitor auf Fuß

Legende Grafik :
je Pult 1 Poster und 1 Logofläche Fron
Infotheke, 1 Grafikwürfel 2,5 x 2,0m

Achtung
Unbedingt beachten und
aufrufen!

alle weiteren Plakatflächen des KKC, der Verbände und Förderer
sind zu finden unter dem Link :

http://www.kkc.info/wp-content/uploads/2013/11/Plakatflaechen_MEDICA_2013_WEB.pdf

Hinweis : diese Zeichnung wurde mit dem CAD-Programm ArchiCAD
erstellt, welches Hyperlinks nicht vollständig unterstützt. Sollte der Direktlink
nicht funktionieren, bitte den Link kopieren und in Ihrem Browser
einfügen... Danke !

http://www.kkc.info/wp-content/uploads/2013/11/Plakatflaechen_MEDICA_2013_WEB.pdf

MEDICA 2013
KKC, Halle 15, 15A03

Gesamtplan
Messe Düsseldorf, UT-DS
A. Lenßen

MS 1:100 (CAD) Stand : 2.11.2013