


# technische Hallenleiste Serviceräume

15A01 bis B02

Personen-Ein/  
Ausgang 15-D

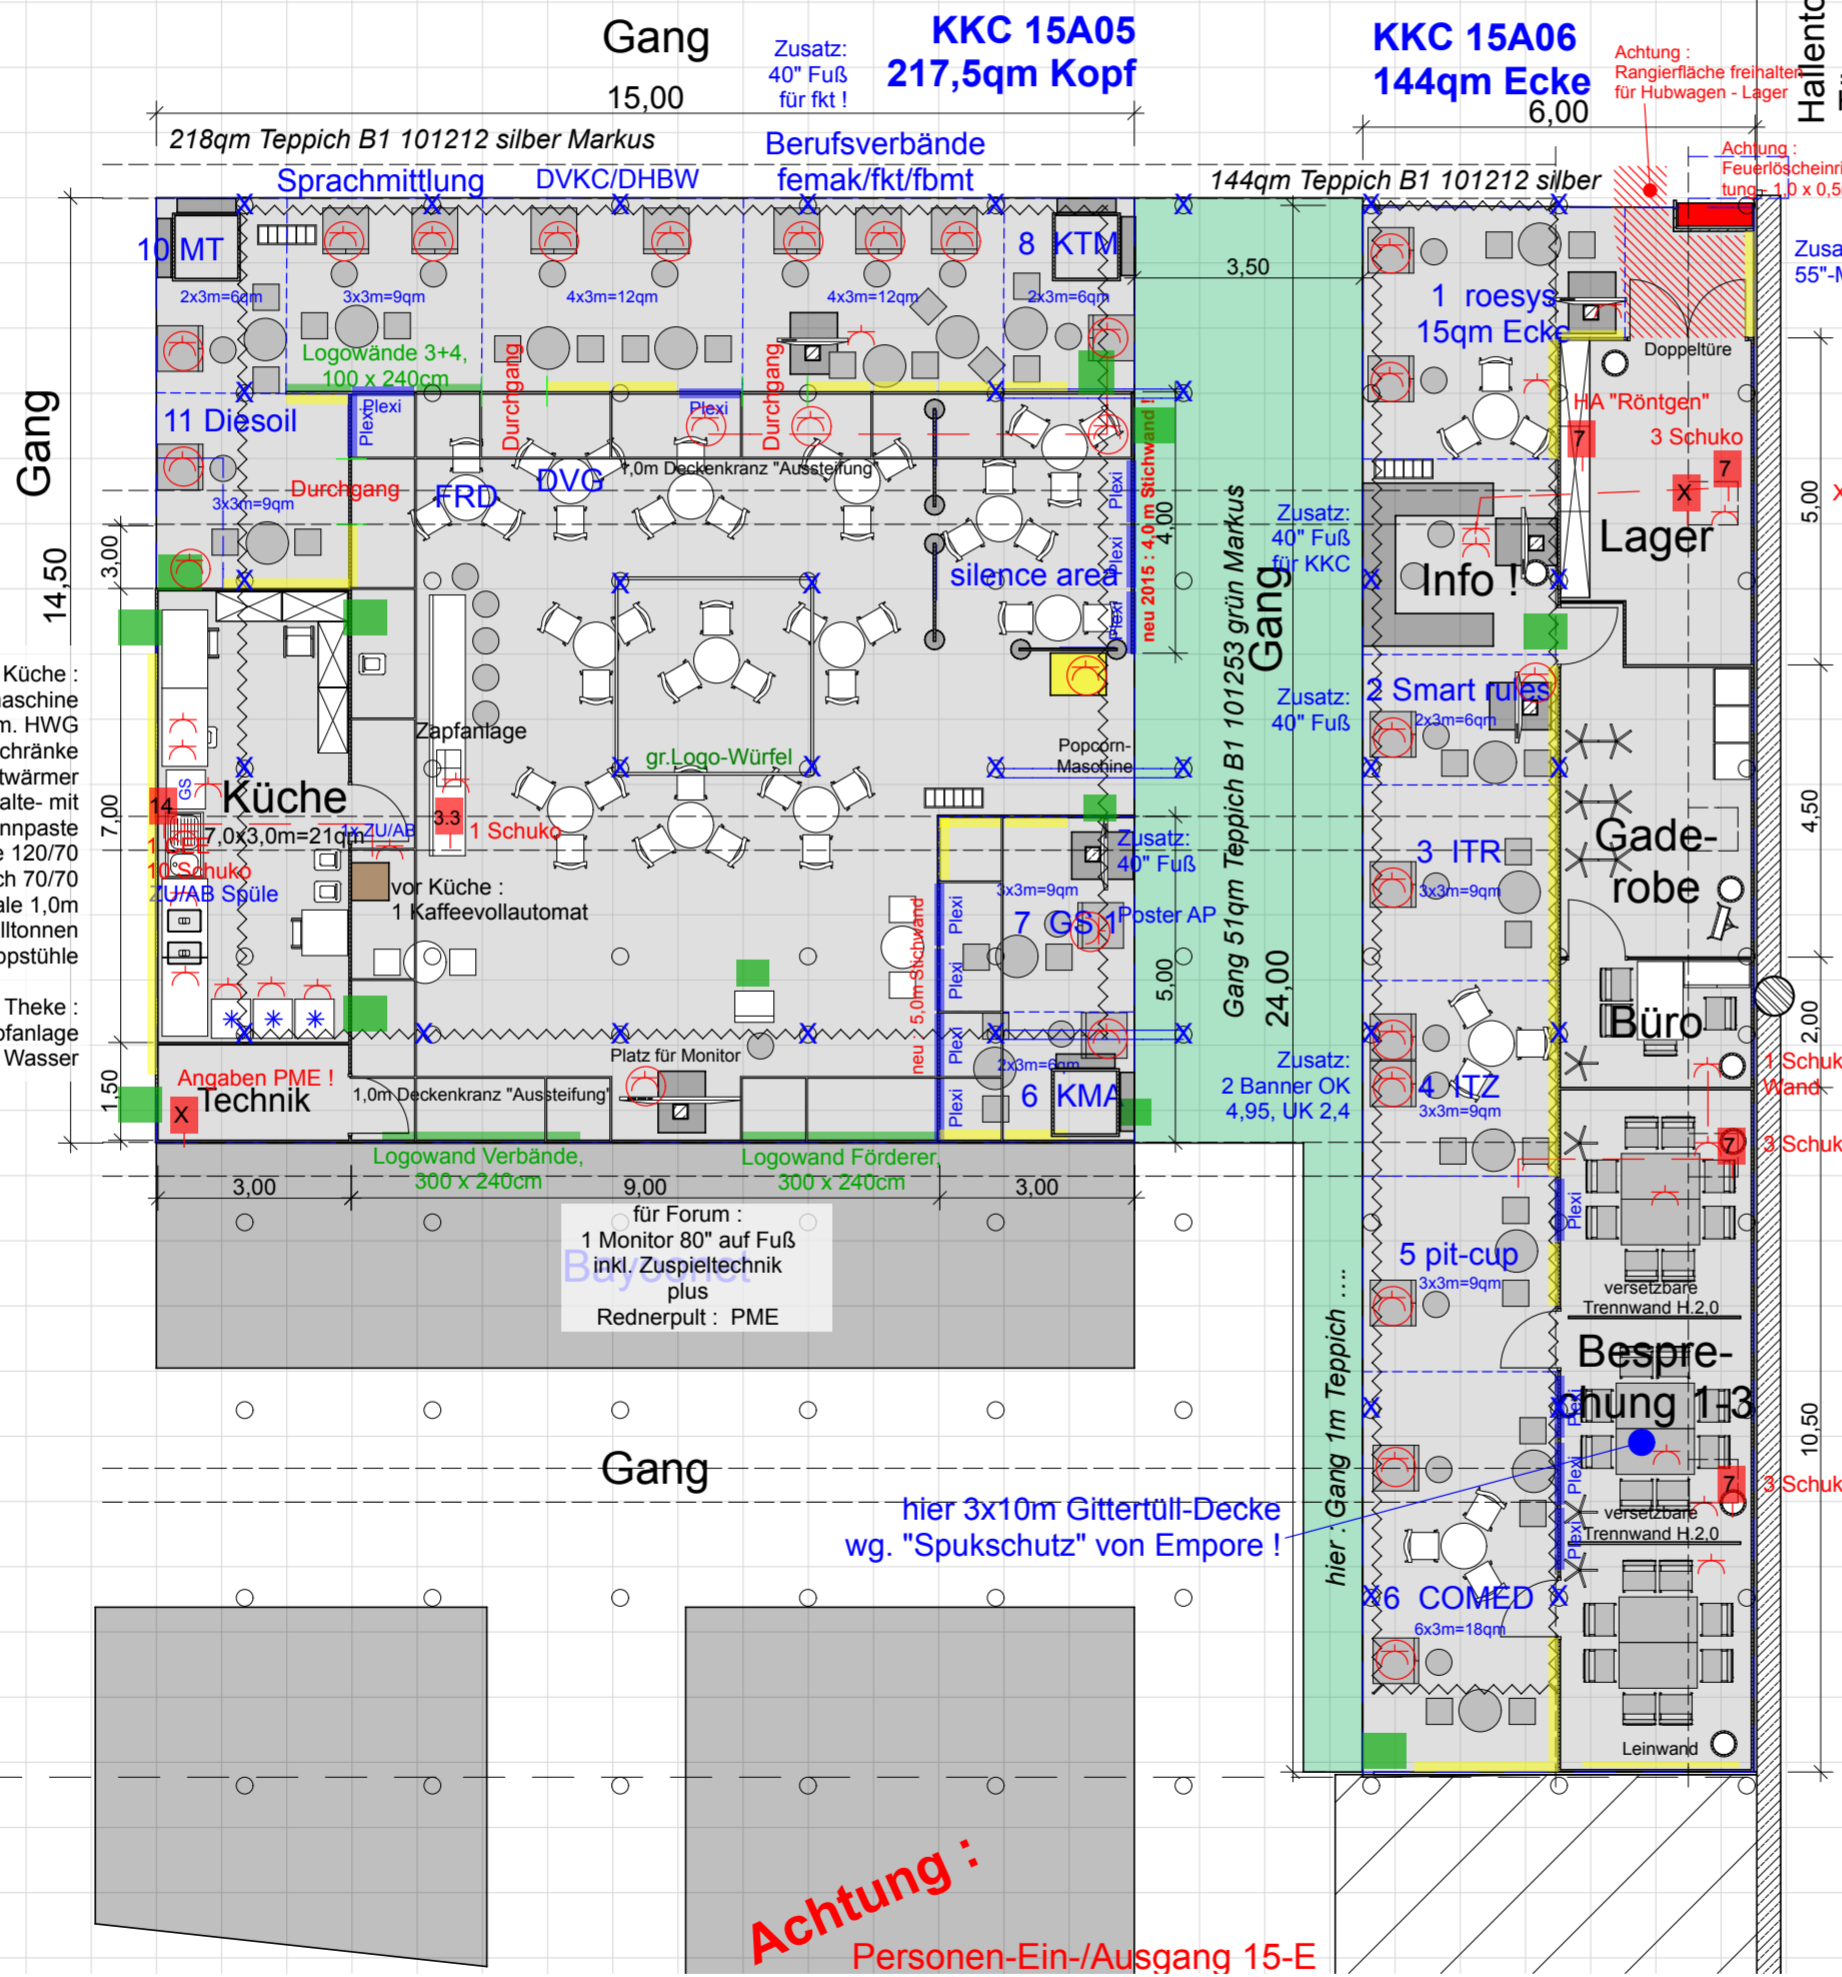

## Planlegende :

- 3x Plakat- und Prospektsäule 1,0x1,0m x 2,5m, 8 Ablagen (Ang. vor Ort !)
- Trennwand 1,5m x H.1,5m  
**1,0m Plexi**, 0,5m grau, 2 FüÙe = silence area
- Wandbau Typ OC groß, alu-lichtgrau, mit Plexi-Füllungen = **Plexi**
- \* Arbeitspulte und Servicetheken in System alu-lichtgrau, Hn. 1,0m  
Lagerregal in System
- Traversen für Licht und AP-Steckdosen, UK 5,0m !

## Möbellegende :

- nach Funktionen :
- Möblierung Lager : 1 Systemregal L.4,0m \* 4 Böden, 1 Abfalleimer
  - Counter Info : 2 x 2,5 x 2m U-Form \*
  - Möblierung Info : 2 Hochstühle m. Lehnen, 1 Abfalleimer
  - Möblierung Garderobe : 3 Garderobenwagen, 60 Bügel, 3 Schließfachschränke 4er, 1 Standspiegel, 1 Abfalleimer
  - Möblierung Büro KKC : 1 Tisch 120/70, 4 Polsterstühle, 1 Aktenschrank, 1 Garderobenständer, 1 Abfalleimer
  - Möblierung Besprechungsraum 1-3 : 6 Tische 120/70 grau, 24 Polsterstühle, 3 Garderobenständer, 3 Abfalleimer
  - Raum 3 (flexibel teilbar) : 1 Leinwand für kl. Beamer-Präsentationen (PME)
- Grundausrüstung, Typ (je n.Verfügbar. !), Anzahl :
- Tisch Forum rund 80 w. = 13 Stk.
  - Stehtisch Forum rund w. = 2 Stk.
  - Stuhl Forum weiß - 3 je Tisch = 39 Stk.
  - Barstuhl Forum weiß - 2 je Tisch = 4 Stk.
  - Barstuhl Sonst. weiß - Theke, Redner = 6 Stk.
  - Barstuhl Sonst. Polster, Lehnen - Infocounter = 2 Stk.
  - Arbeitsplatz Aussteller Pult 70/70/100 gr. \*, Barstuhl = je 21 Stk.
  - Tisch Aussteller rund... = 3 Stk.
  - Stehtisch Aussteller ... = 16 Stk.
  - Stuhl Aussteller ... - 3 je Tisch = 9 Stk.
  - Barstuhl Aussteller grau - 2 je Tisch = 32 Stk.
  - Tisch Besprg.raum 120/70 gr. = 6 Stk.
  - Polsterstuhl Besprechungs. = 24 Stk.
  - 15 Abfalleimer / Papierkörbe klein
  - 3 große Prospektständer, allgemein...

**Grafik-Legende :**

- = Plakattfläche Aussteller, Achtung : Wandsegment je 1,0m
- = KKC-Werbefläche/Logo
- = KKC-Partnerfläche

## Technik-Legende :

- HA Strom, Angabe, Anzahl Schuko
- Steckdose, Zuführung d. Kanal !
- Steckdosen Arb.pulte von Truss PME !
- Seilabhängung UK 5,0m - plus : Angaben PME

**MEDICA 2015**  
Gemeinschaftsstand des KKC, 15A05 und A06

Gesamtplanung Standbau, Ausstattung - Version 1c

Messe Düsseldorf, UT-DS  
Achim Lenßen

MS 1 : 100 (CAD) Stand : 9.11.2015

**Achtung :**  
Personen-Ein-/Ausgang 15-E