


X 1 2 3 4 5 6 7 8 9 10 11 12 13 14 15 16 17 18 19 20 21 22 23 24

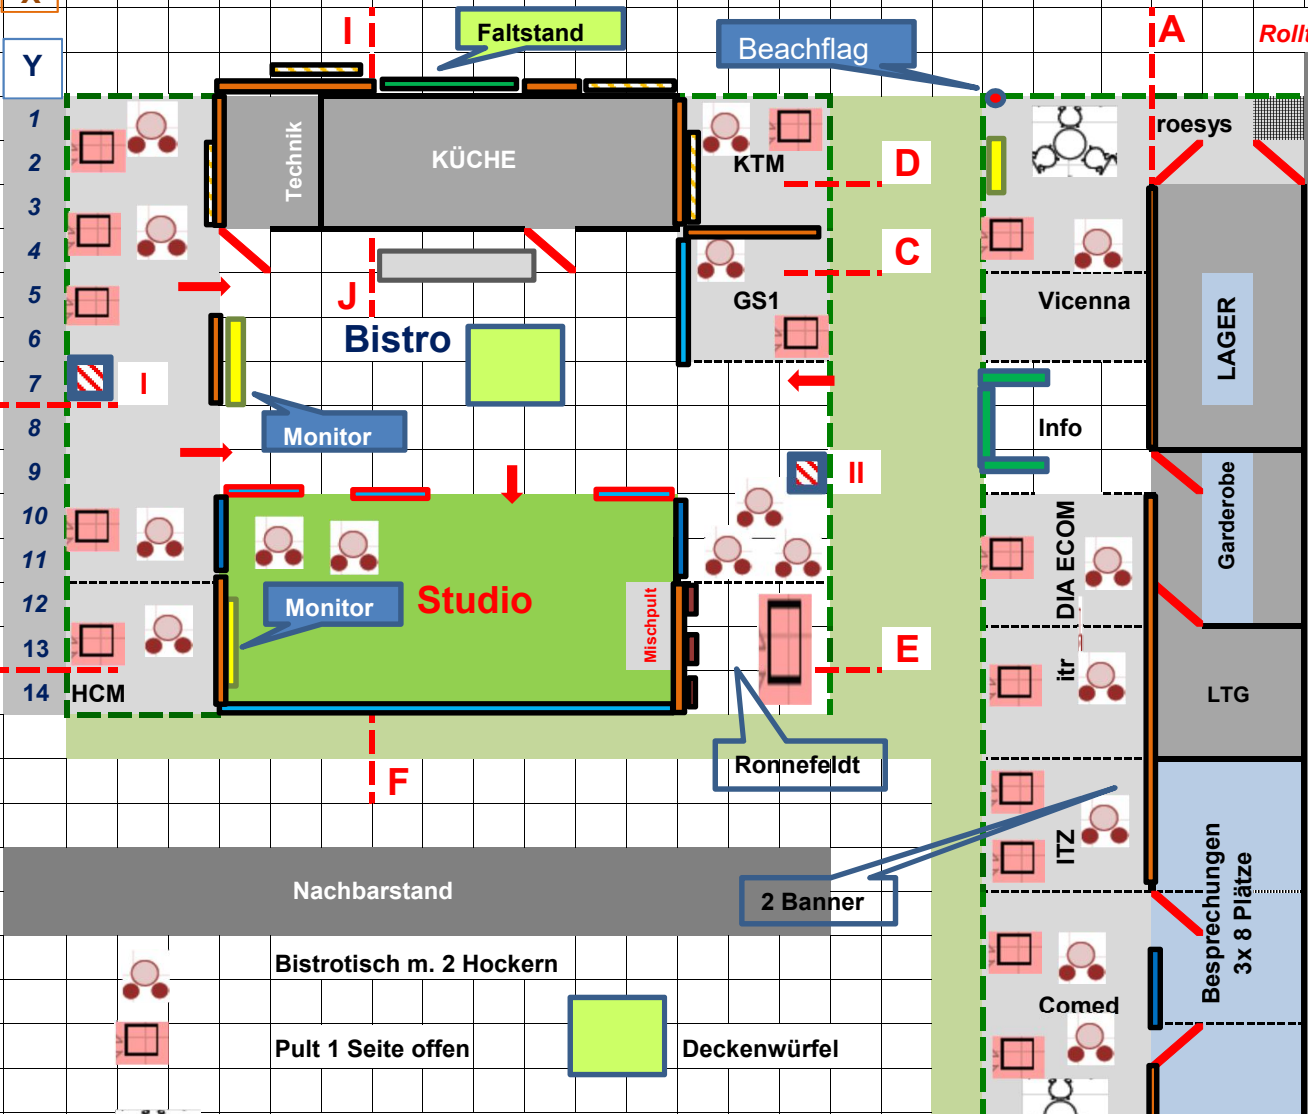

Y 1
2
3
4
5
6
7
8
9
10
11
12
13
14
15
16
17
18
19
20
21
22
23
24

| | Pult | Bistrotisch(2) | Barhocker | Tisch rund klein (3) | Stühle | Tisch rund groß (4) | |
|----|-------------|----------------|-----------|----------------------|--------|---------------------|-----------|
| 1 | | | | | | | sonstiges |
| 2 | | | | | | | |
| 3 | COMED | 2 | 2 | 4 | 1 | 3 | 0 |
| 4 | ITR | 1 | 1 | 2 | 0 | 0 | 0 |
| 5 | ITZ | 2 | 1 | 2 | 0 | 0 | 0 |
| 6 | DIA ECOM | 1 | 1 | 2 | 0 | 0 | 0 |
| 7 | VICENNA | 0 | 1 | 2 | 0 | 0 | 0 |
| 8 | ROESYS | 1 | 1 | 2 | 1 | 3 | 0 |
| 9 | KTM | 1 | 1 | 2 | 0 | 0 | 0 |
| 10 | GS1 | 1 | 1 | 2 | 0 | 0 | 0 |
| 11 | HCM | 1 | 1 | 2 | 0 | 0 | 0 |
| 12 | FEMAK | 1 | 1 | 2 | 0 | 0 | 0 |
| 13 | FBMT | 1 | 1 | 2 | 0 | 0 | 0 |
| 14 | FKT | 1 | 1 | 2 | 0 | 0 | 0 |
| 15 | DVKC | 1 | 1 | 2 | 0 | 0 | 0 |
| 16 | FRD | 0 | 0 | 0 | 0 | 4 | 1 |
| 17 | RONNEFELD | 0 | 3 | 6 | 0 | 0 | 0 |
| 18 | | 14 | 17 | 34 | 2 | 10 | 1 |
| 19 | Studio | 0 | 2 | 4 | 0 | 12 | 0 |
| 20 | Bistro | 0 | 0 | 0 | 0 | 28 | 7 |
| 21 | Info | 0 | 0 | 2 | 0 | 0 | 0 |
| 22 | Besprechung | 0 | 0 | 0 | 0 | 24 | 0 |
| 23 | | 14 | 19 | 40 | 2 | 74 | 8 |

im Bistro
Ronnefeldt: Pult 3 m
3 gerade Regalböden
Rednerpult
3 Tische

- A Front Ostseite
- B Südseite
- C GS 1
- D KTM
- E Ronnefeldt
- F Studio
- G HCM
- H Verbände
- I Küchenrückseite
- J Küche

Trennwand Plexiglas

Verschiebbare Plexiglas-Raumteiler)


Wände- teilweise nutzbar als Plakatflächen, siehe Wandabwicklungen (nächste Seiten)

Schrägablagen


Ablageböden

Logosäulen und Logos siehe letzte Seite" Logos und Logosäulen"


A Front Ostseite

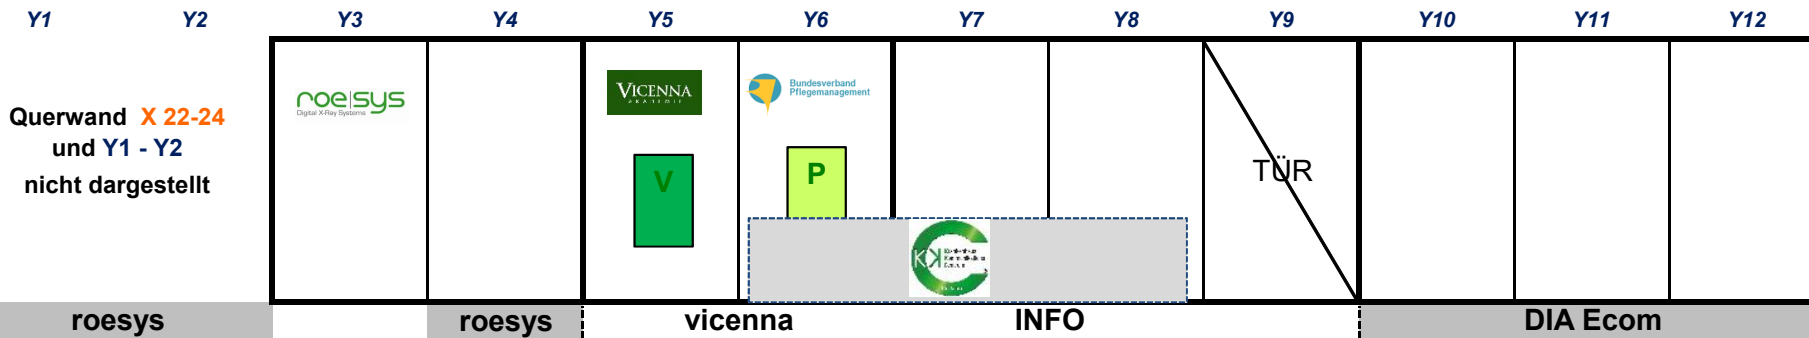

A Front Ostseite Fortsetzung

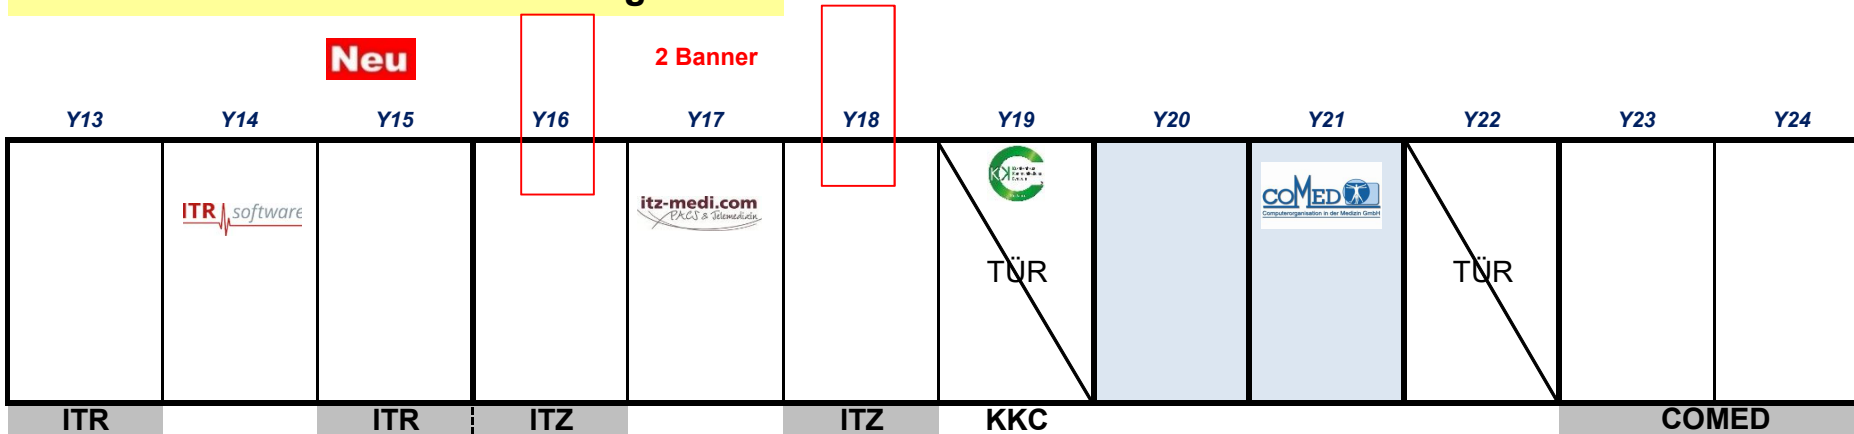


B Südseite

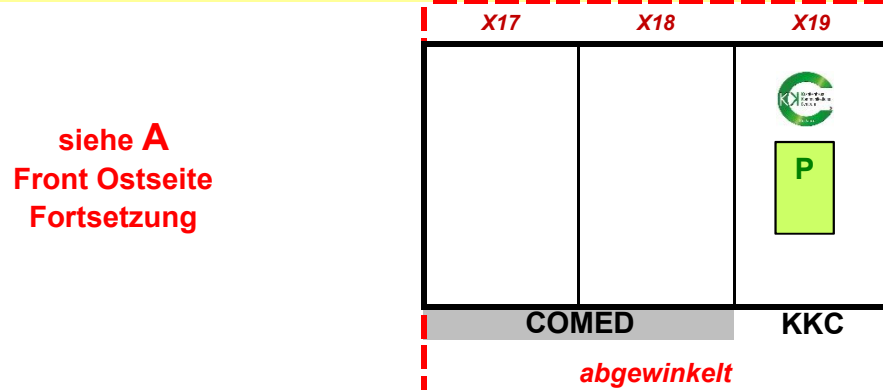

Farblich markierte Felder können mit Plakaten max. DIN A 1 (594 x 841 mm) versehen werden, Pulte max. DIN A 2 (420 x 594 mm)
Logos nicht maßstäblich


C **GS 1** vom Mittelgang aus gesehen

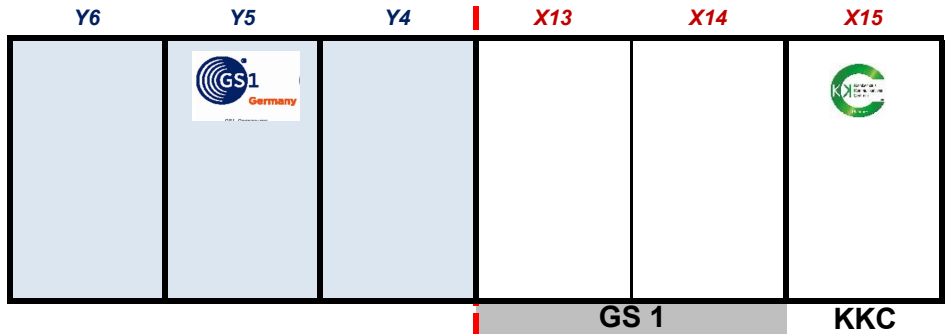

abgewinkelt


D **KTM**

vom Mittelgang aus gesehen

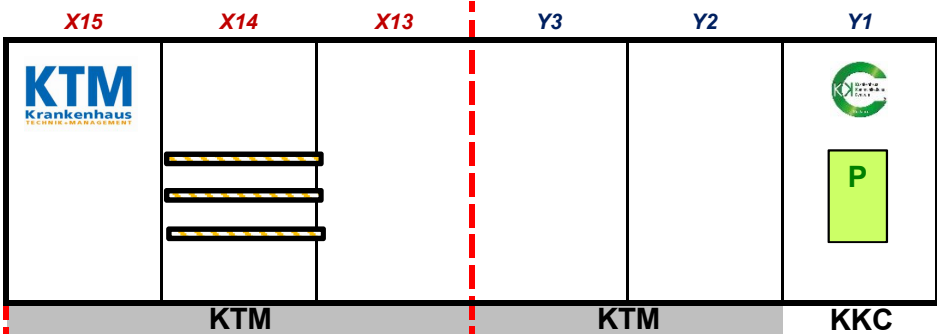


abgewinkelt

E **Ronnefeldt**

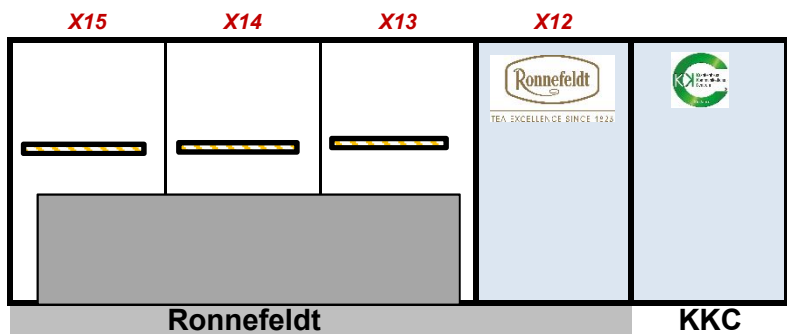

F **Studio** vom unteren Gang aus gesehen

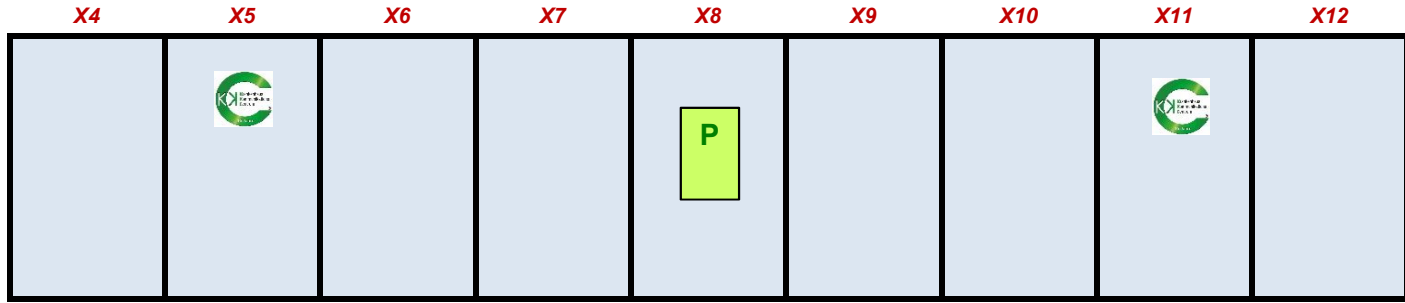


siehe G HCM

siehe E Ronnefeldt

Farblich markierte Felder können mit Plakaten max. DIN A 1 (594 x 841 mm) versehen werden, Pulte max. DIN A 2 (420 x 594 mm)
Logos nicht maßstäblich


G HCM vom Gang Westseite aus gesehen

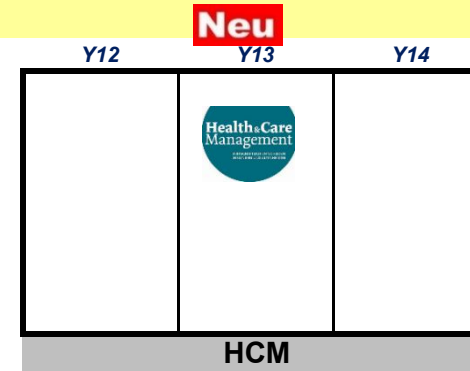

siehe
H
Verbände


siehe
F Studio

H Verbände vom Gang Westseite aus gesehen

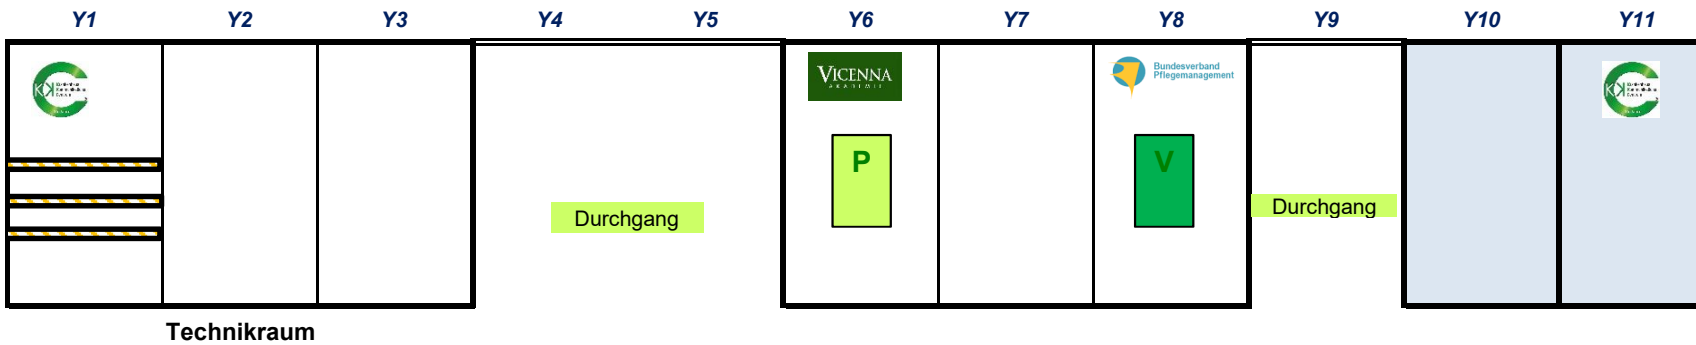

siehe
G HCM

I Küchenrückseite vom oberen Gang aus gesehen

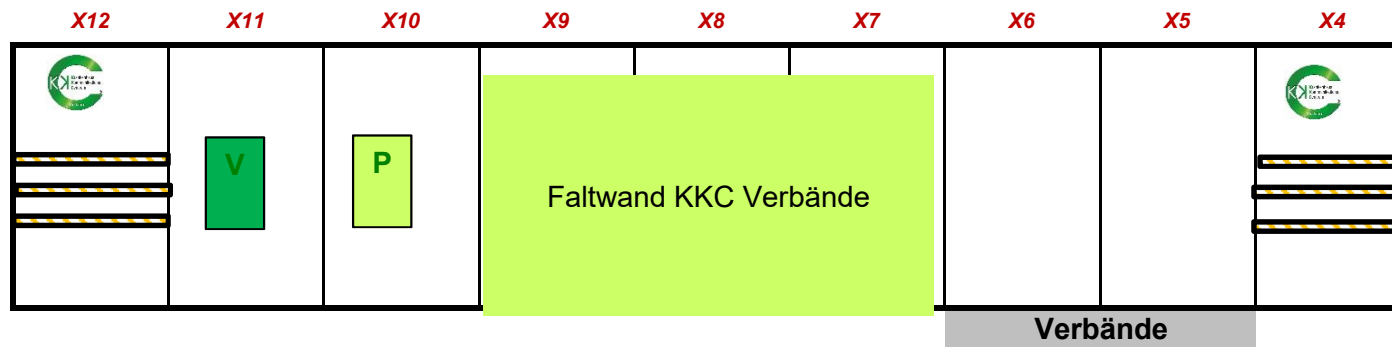

siehe D KTM


siehe H Verbände

Farblich markierte Felder können mit Plakaten max. DIN A 1 (594 x 841 mm) versehen werden, Pulte max. DIN A 2 (420 x 594 mm)
Logos nicht maßstäblich

J Küche

vom Bistro aus gesehen

X4 X5 X6 X7 X8 X9 X10 X11 X12

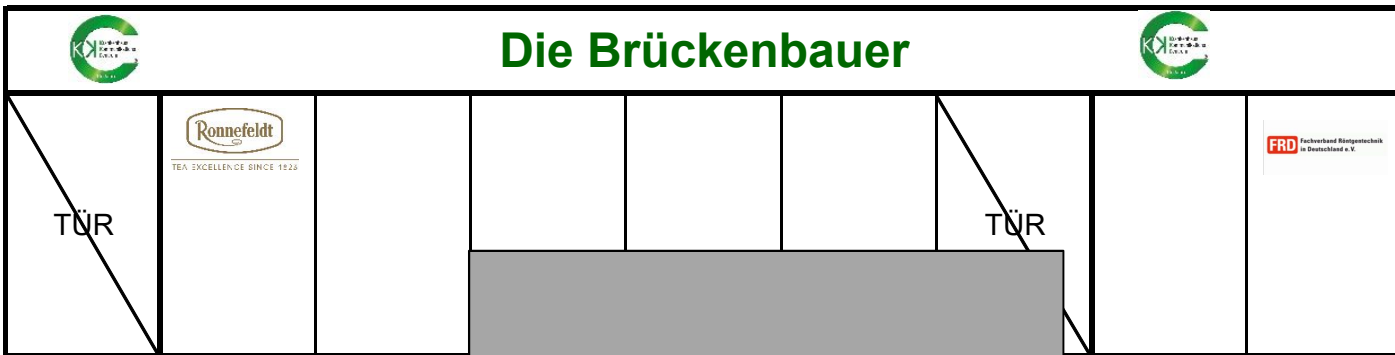

Farblich markierte Felder können mit Plakaten max. DIN A 1 (594 x 841 mm) versehen werden,
 Pulte max. DIN A 2 (420 x 594 mm)
 Logos nicht maßstäblich

| | | | |
|--|----------|-------------------------|---|
| | 1 (Info) | | 1 |
| | 13 | | 1 |
| | 2 | | 1 |
| | 2 | | 1 |
| | 2 | | 1 |
| | 1 | | 1 |
| | 1 | Die Brückenbauer | 1 |

Alle Ablagen sind Schrägablagen
 nur bei Ronnefeldt Regalböden!



Beispiel, wird neu gestaltet

Kontrolle der Logos und Gestaltung der Logosäule siehe Extra-Datei