


- 1 Comed 18qm x
  - 2+3 DIMS 18qm x
  - 4 KTM 9qm
  - 5 reserv. 9qm x
  - 6 HCM 9qm
  - 7 ITR 9qm x
  - 8 Baaske 12qm x
  - 9 Apetito 9qm x
  - 10 Vicenna 12qm x
  - 11 Confasion - x
  - 12 Verbände je x
  - 13 KKC 9qm x
  - 14 Tee Ronnefeld
- x = Strom am Counter !
- interne Verkabelung\*
- Basisausstattung :  
Counter + Hochstuhl,  
Steh Tisch, 2 Stühle,  
1 Monitor ca. 40",  
auf Fuß/Gestell
- optional :  
weiteres Mobiliar =  
Tisch, Stühle, Vitrine,  
Ablagen

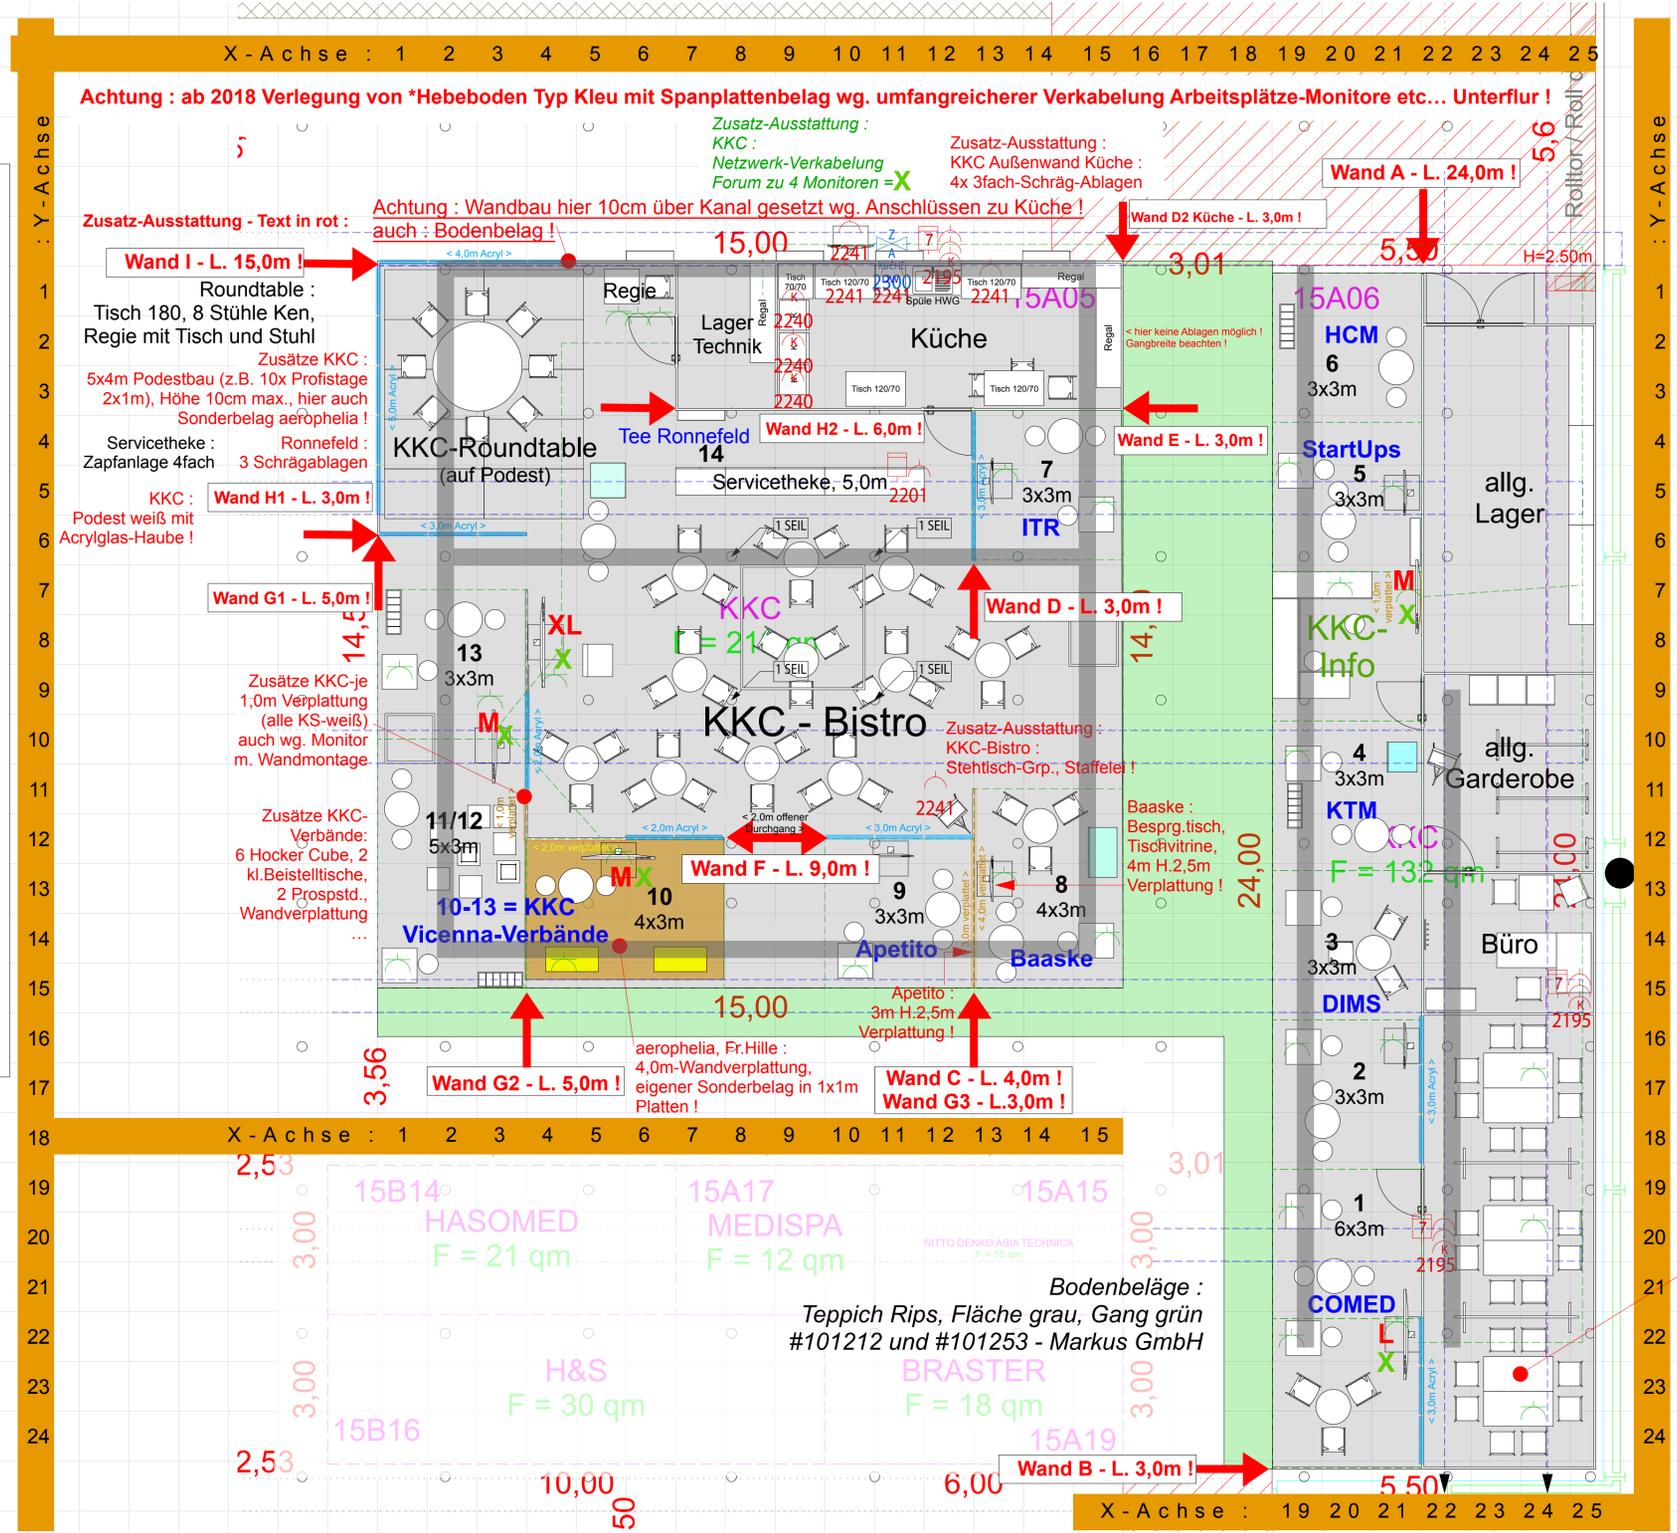

- Möblung, Fa. Expo, PME, UT-VL System :**  
endg. Mengen s. a. Auftragsbestg.
- Grund-Ausstattungen :**  
siehe Auflistung links  
Stand : 1.7.2018
- Zusatz-Ausstattungen :**  
s. rote Textinweise  
Stand : 24.10.2018
- Möblung Küche :**  
1 Spüle mit HWG., 1 Gastro.-Spülmaschine, 3 große Kühlschränke, 4 Arb.tische 120/70, 1 Tisch 70/70, 4 Metall-Regale, 3 Ruhestühle, 4 gr. Abfalltonnen
- Möblung Bistro :**  
1 Servicetheke L.5m, H.1m, Schiebetüren, 1 Ablage  
11 Bistrotische mit 33 Bistrostühlen, 1 Stehtisch, 2 H.Stühle  
1 Großmonitor mit Rednerpult (PME) und Mikrofonanlage  
1 Staffelei für KKC-Bild (PME)
- Information zu Standbau Ausstattung :**  
Lager : 7x3,5m=24,5qm  
Doppeltüre, 6 lfdm. Systemregal mit 4 Ablagen
- HCM : Prospektständer 4-Ablagen**
- StartUps : 3 Schräg-Ablagen**
- Info :**  
2 x 2,5 x 1,5m Theke, H. 1,0m, abschl. Schiebetüren, 1 Ablageboden
- KKC-Info : dicke Wandfüllung für Monitor mit Wandmontage !**
- Garderobe :**  
4x3,5m=14qm - 3 Spinde 4Fach, 3 Garderobenwagen, 60 Bügel, 1 Standspiegel
- KTM : 1 S.-Vitrine g.glas, 1 breiter Prospektständer mit 4x3 Ablagen**
- Orga-Büro :**  
3x3,5m=10,5qm  
2 Tische 120/70, 1 Tisch 70/70, 3 P.Stühle, 1 Akten-schrank, 1 Garderobe
- DIMS : Besprg.tisch**  
2 Flächen = 2 Pulte !
- Besprechung 1 bis 3 :**  
9x3,5m=31,5qm gesamt  
je 2 Tische 140/70, 8 P.Stühle, Raumtrenner
- 15 Abfalleimer zur Verteilung\***
- Gittertülldecke Spukschutz Empore !**
- COMED : 2.Counter, Besprg.tisch, großer Monitor**
- 2 Logostelen KKC**  
1x1m H.3,0m  
4 var. Grafikseiten
- KKC-Logoabhängung**  
über dem Stand
- Aussteller :**  
11 Counter System, 70x70xH.100cm innen offen, 1 Ablage
- Reserven am 24.10.18 :**  
\* 15 Papierkörbe
- Aussteller sonstige Ausstattung :**  
Wandablage 3-fach - z.Z. 6x  
Monitor HD, auf Fuß (Größen N, M, XL)
- Monitore/Größen :**  
N Standard ca. 40"  
M = ca. 55"  
XL = ca. 80"
- = Abhängungen :**  
siehe Plan plus Plan Fa. PME !
- = Vorplanung Lichtruss !**  
siehe endg. Plan Fa. PME !

**MEDICA 2018**  
Halle 15, Stand-Nr. 15A05 und A06  
KKC, Gesundheitsverbände

Gesamtplanung Standbau und Ausstattung  
Version 1e, nach Planung KKC und Änderungen vom 25.10.18

Messe Düsseldorf, UT-DS  
A. Lenßen